


# Benkovce

Stredn, strany

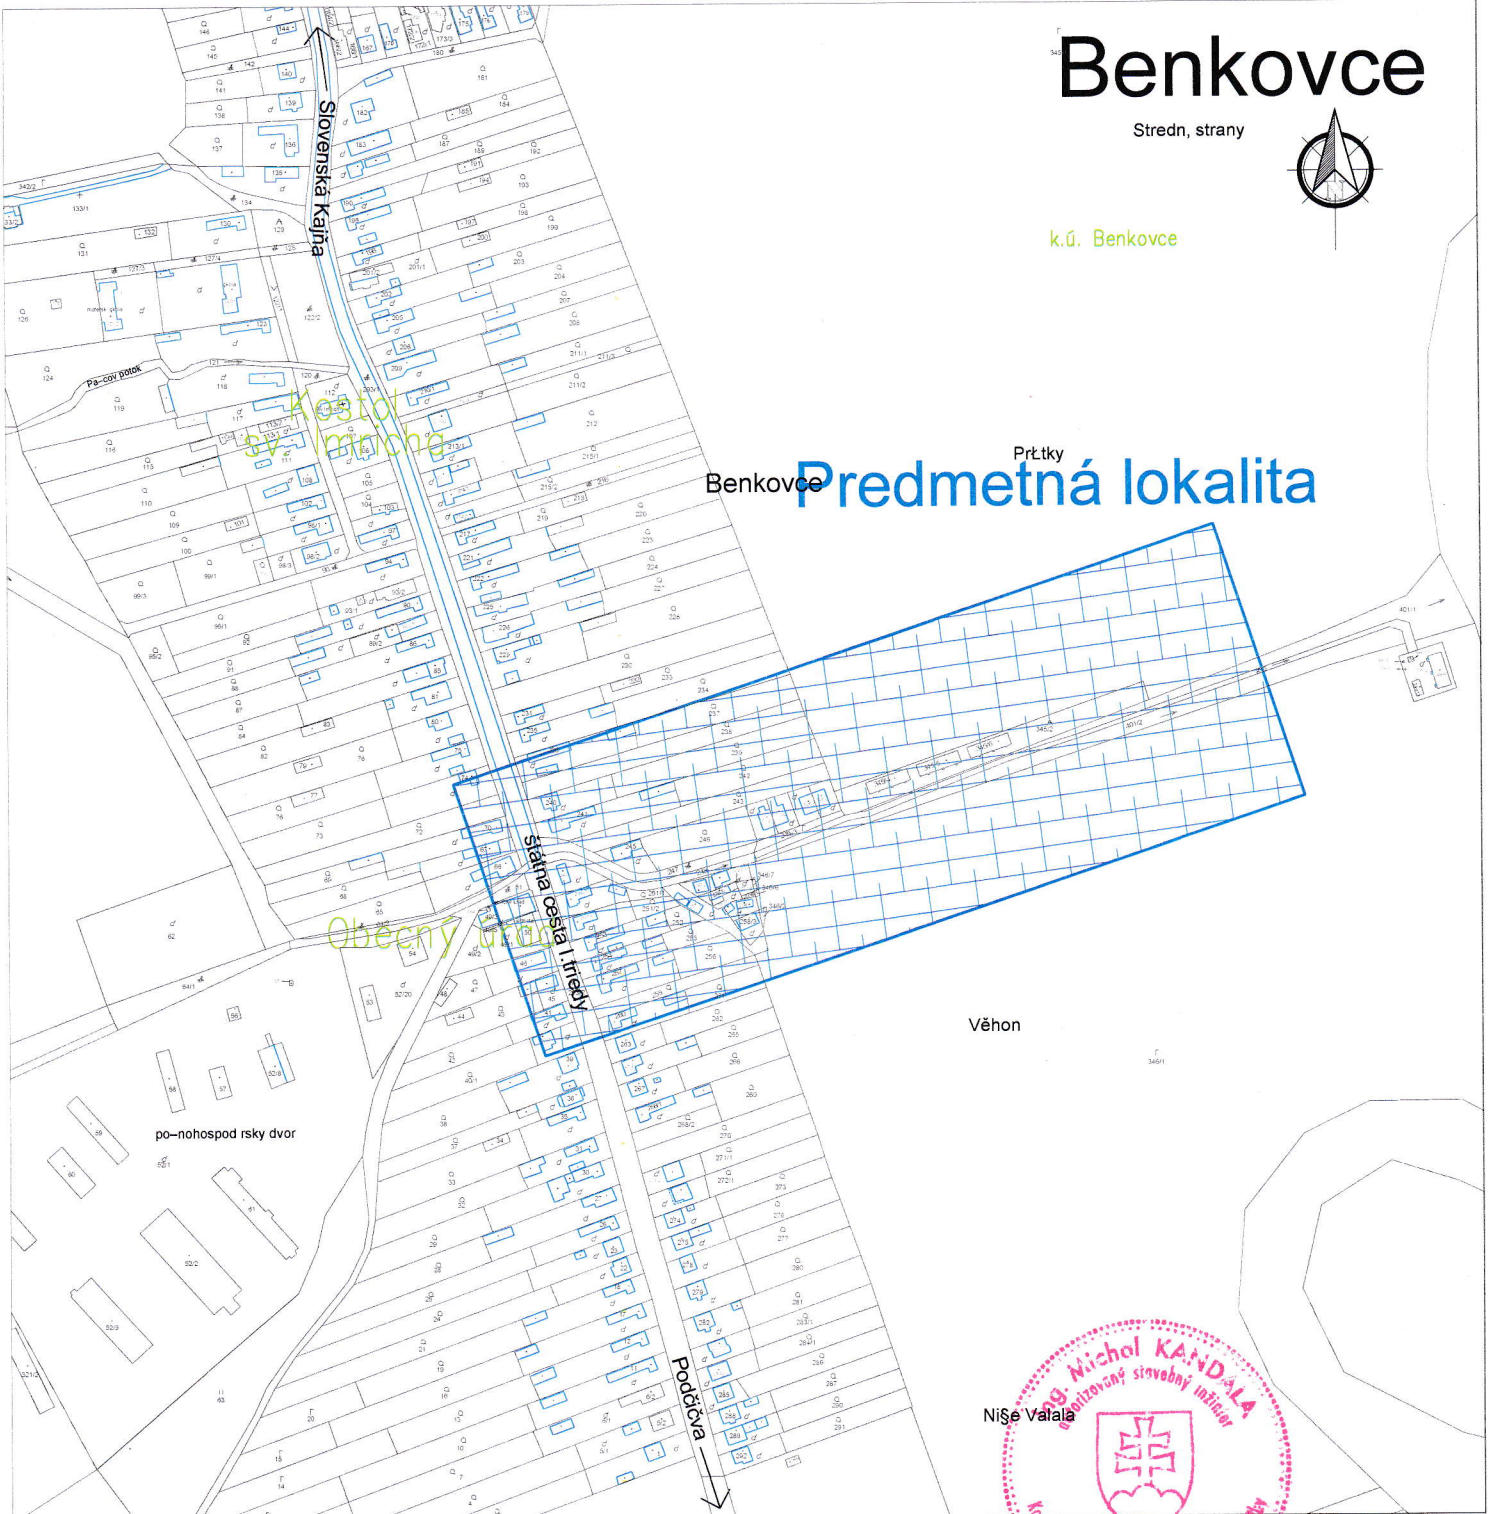


k.ú. Benkovce



## UPOZORNENIE :

Na projekt sa vzťahuje autorsko-právna ochrana v zmysle zákona č. 618/2003 Z.z. (Autorský zákon), v znení zákona č. 84/2007 Z.z. a preto má autor diela autorské právo na predmetné projektové dielo a to je neprevoditeľné a časovo obmedzené. Autor diela má aj výhradné právo udeľovať súhlas na prípadné prenechanie diela na využívanie tretím osobám, resp. na použitie diela alebo jeho časti na vytvorenie nového diela. Pod použitím projektového diela sa rozumie jeho zhotovenie vo forme projektovvej dokumentácie a právo autora nemožno zmluvne obmedziť ani vylúčiť.

Č. sady

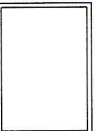

Hl. inžinier projektu Ing. KANDALA ml. <i>M. Kandala</i>	Zodpovedný projektant: Ing. KANDALA ml. <i>M. Kandala</i>	Vypracoval: Ing. KANDALA ml. <i>M. Kandala</i>	 <b>EL PRO KAN</b> Adresa: M. R. Štefánika 212/181 093 01 VRANOV n/T E-mail: elprokan@elprokan.sk Web: www.elprokan.sk	
Investor: Adresa:	Obec Benkovce Benkovce 22, 094 02 Slovenská Kajňa			
Názov stavby :	8 B.J - Nižší štandard Benkovce		Archív. č.:	A25/2019
Objekt :	SO 02.3 - Rekonštrukcia NN distribučnej sústavy		Formát:	A4
Obsah :	SITUÁCIA ŠIRŠÍCH VZŤAHOV		Dátum:	09/2019
			Stupeň PD:	RP
			Číslo zák.:	A25/2019
			Mierka:	Č. výkr.:
			1:5 000	01