


# BENKOVCE

## ÚZEMNÝ PLÁN OBCE

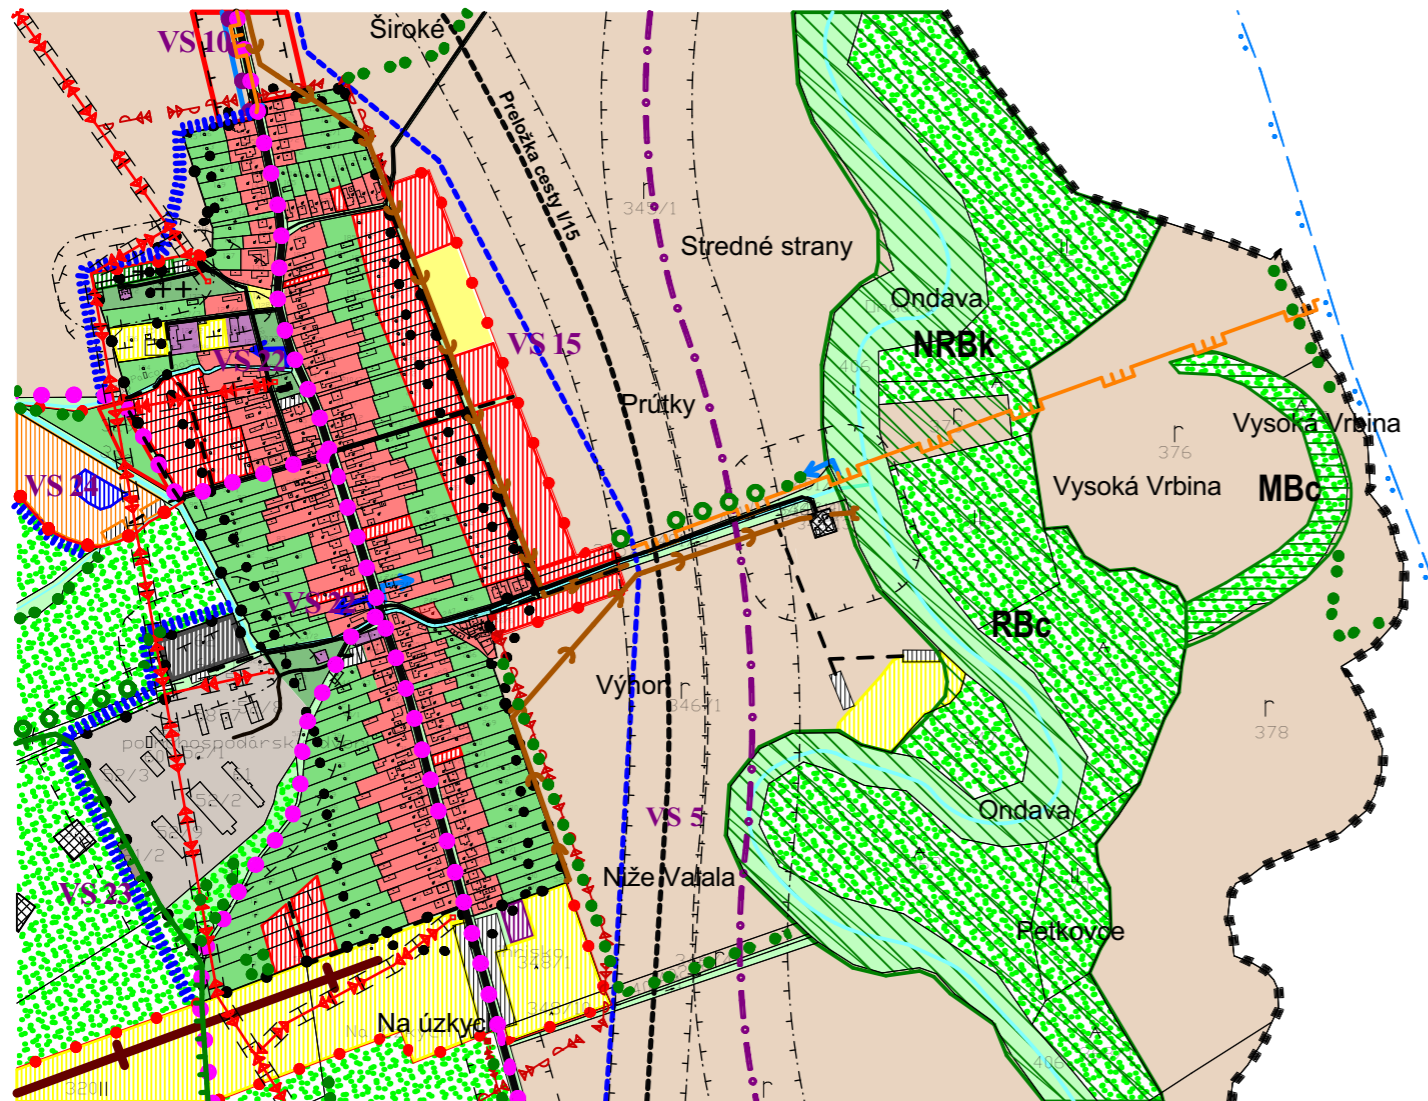


STAV	NÁVRH	VÝHLAD	REGULÁCIA VODNÝCH TOKOV
[Symbol]	[Symbol]	[Symbol]	OP VODNÝCH ZDROJOV II.ST.
[Symbol]	[Symbol]	[Symbol]	VODNÉ TOKY A PLOCHY
[Symbol]	[Symbol]	[Symbol]	CESTA I.TRIEDY
[Symbol]	[Symbol]	[Symbol]	MIESTNA A ÚČELOVÁ KOMUNIKÁCIA
[Symbol]	[Symbol]	[Symbol]	MOST
[Symbol]	[Symbol]	[Symbol]	ŽELEZNIČNÁ TRÁŤ
[Symbol]	[Symbol]	[Symbol]	CYKLOTURISTICKÁ TRASA
[Symbol]	[Symbol]	[Symbol]	VODOVOD
[Symbol]	[Symbol]	[Symbol]	SPLÁŠKOVÁ KANALIZÁCIA
[Symbol]	[Symbol]	[Symbol]	STL PLYNOROVODY
[Symbol]	[Symbol]	[Symbol]	VN VEDENIE VZDUŠNÉ
[Symbol]	[Symbol]	[Symbol]	VN VEDENIE KÁBELOVÉ VZDUŠNÉ
[Symbol]	[Symbol]	[Symbol]	VN VEDENIE KÁBELOVÉ V ZEMI
[Symbol]	[Symbol]	[Symbol]	TRAFOSTANICA
[Symbol]	[Symbol]	[Symbol]	RbC-REGIONÁLNE BIOCENTRUM
[Symbol]	[Symbol]	[Symbol]	MbC-MIESTNE BIOCENTRUM
[Symbol]	[Symbol]	[Symbol]	NrbK- NADREGIONÁLNY BIKORIDOR
[Symbol]	[Symbol]	[Symbol]	RbK- REGIONÁLNY BIKORIDOR
[Symbol]	[Symbol]	[Symbol]	Mip - MIESTNY INTERAKČNÝ PRVOK
[Symbol]	[Symbol]	[Symbol]	VÝZNAMNÁ NELESNÁ DREVINOVÁ VEGETÁCIA

**○ NÁVRH :**  
19 - LÁVKA , 20 - VÝHLADKOVÁ VEŽA - INOVEC

### Zoznam verejnospošečných stavieb

- Stavby verejnej občianskej vybavenosti a sociálnej infraštruktúry**
- VS 1 Dostavba vybavenia materskej školy – oddychovej zóny, detského ihriska.
  - VS 2 Dostavba vybavenia základnej školy – telocvične a multifunkčného ihriska.
  - VS 3 Dostavba športového areálu – futbalového ihriska.
- Stavby verejnej dopravy a verejného technického vybavenia**
- Stavby dopravy a dopravných zariadení**
- VS 4 Stavba pre úpravu cesty I/15 v zastavanej časti obce na kategóriu B1–MZ 14/60 a mimo zastavanú časť obce na kategóriu C 11,5/80.
  - VS 5 Stavba koridoru pre preložku cesty I/15.
  - VS 6 Stavby nových miestnych komunikácií v kategórii C3-MO6,5/30, C3–MO 7,5/30, C3-MO 8/30, vrátane chodníkov a zelených pásov.
  - VS 7 Stavby pre úpravu jestvujúcich miestnych komunikácií na kategórie C3-MO 6,5/30, C3-MO 7,5/30.
  - VS 8 Stavbypesích chodníkov pozdĺž jestvujúcich miestnych komunikácií.
  - VS 9 Stavbypesích chodníkov pozdĺž cesty I/15 v zastavaných častiach obce.
  - VS 10 Stavba cyklistického chodníka šírky 3,0 m pozdĺž cesty I/15 medzi obcami Benkovce a Slovenská Kajňa, fyzicky oddelený od vozovky.
  - VS 11 Stavba lávky na cykloturistickom chodníku cez rieku Ondava v južnej časti intravilánu.
  - VS 12 Stavby verejných parkovísk P 1– P 10.
  - VS 13 Stavby na umiestnenie zastávkových pruhov obojstranných krytých zastávok SAD.
  - VS 14 Stavba na umiestnenie novej cyklotrasy v severozápadnej časti obce.
- Stavby vodného hospodárstva**
- VS 15 Stavby rozšírenia verejného vodovodu.
  - VS 16 Stavby rozšírenia verejnej kanalizácie.
- Stavby energetiky a energetických zariadení**
- VS 17 Stavby nových trafostaníc TS 5 – TS 8 a VN prípojok k nim.
  - VS 18 Stavby trasy NN vedenia káblových rozvodov v zemi s napojením z jestvujúcich a nových zdrojov elektrickej energie.
  - VS 19 Stavby verejného osvetlenia v nových obytných a športových lokalitách.
  - VS 20 Stavby rozšírenia STL plynovodov.
- Stavby telekomunikácií**
- VS 21 Stavby pripojných metalických a optických káblov pre jednotlivé lokality v súbehu s trasami vedení sekundárnej NN siete v obci.
- Stavby v oblasti ochrany a tvorby životného prostredia**
- VS 22 Stavby regulácií a úprav Paľcovho potoka a jeho prítokov.
  - VS 23 Stavby na umiestnenie ochrany pred povrchovými vodami v západnej zastavanej časti obce.
  - VS 24 Stavba protipovodňovej ochrany územia - požiarna nádrž.
  - VS 25 Stavba na kompostovanie organického odpadu na hospodárskom dvore.

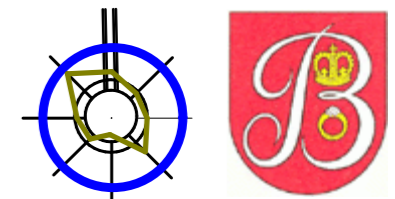

OBJEDNÁVATEĽ	Obec Benkovce	SPRACOVATEĽ	
HLAVNÝ RIEŠITEĽ		BIOZEM s.r.o. Levočská 2 080 01 Prešov	
OBSAH VÝKRESU	VÝKRES OCHRANY PRÍRODY A TVORBY KRAJINY VRÁTANE PRVKOV ÚSES	FORMÁT	A3
		DÁTUM	11. 2008
		MIERKA	1 : 10 000
NÁZOV AKCIE	Územný plán obce Benkovce	ČÍSLO VÝKRESU	<b>6</b>